


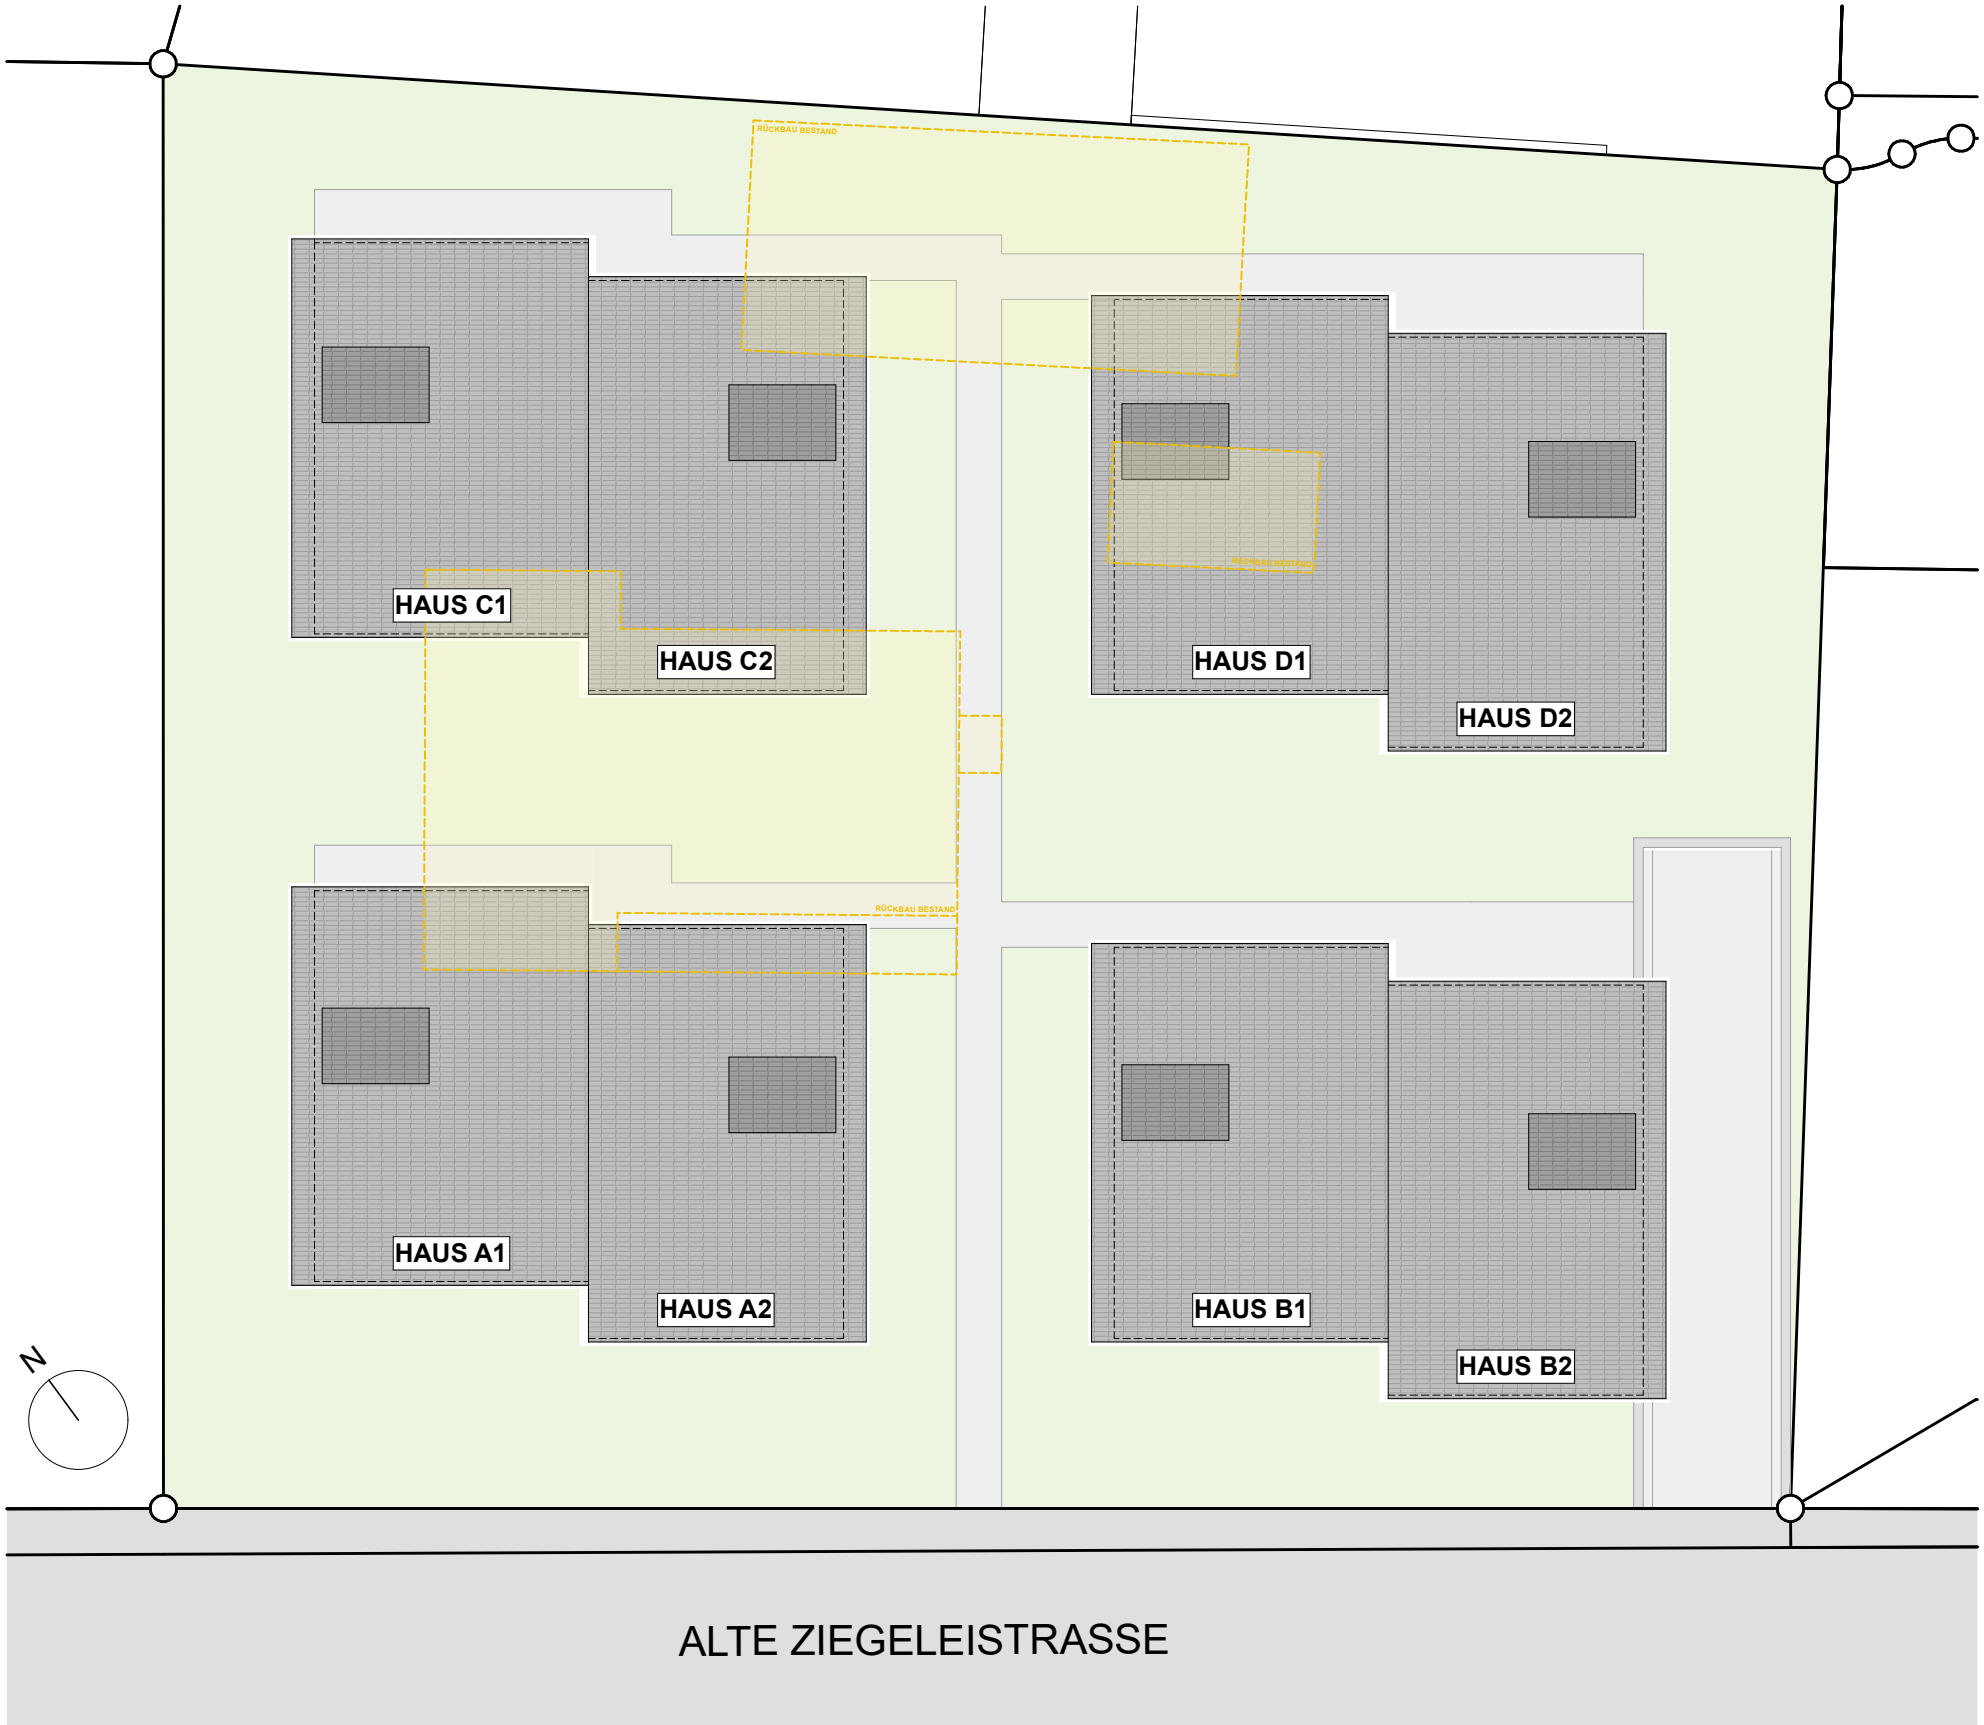

BAUVORHABEN:
ERSATZNEUBAU 4 DEFH, ALTE ZIEGELEISTRASSE 3, 8252 SCHLATT TG

AUFTRAGGEBER:
IBF AG, WIDENHOLZSTRASSE 1, 8304 WALLISELLEN

PLANVERFASSEN:
PRIME ARCHITEKTUR & REALISIERUNG AG, THURGAUERSTRASSE 39, 8050 ZÜRICH

PLANNUMMER:
100

PLANTITEL:
SITUATION

MASSSTAB:
1:200

PLANGRÖSSE:
A3

PROJEKTNUMMER:
2503

GEZEICHNET:
MM

DATUM:
30.09.2025

REVIDIERT:

PRIME
ARCHITEKTUR & REALISIERUNG



BAUVORHABEN:
ERSATZNEUBAU 4 DEFH, ALTE ZIEGELEISTRASSE 3, 8252 SCHLATT TG

PLANNUMMER:
101

PLANTITEL:
UNTERGESCHOSS

AUFTRAGGEBER:
IBF AG, WIDENHOLZSTRASSE 1, 8304 WALLISELLEN

MASSSTAB:
1:200

PLANGRÖSSE:
A3

PROJEKTNUMMER:
2503

PLANVERFASSER:
PRIME ARCHITEKTUR & REALISIERUNG AG, THURGAUERSTRASSE 39, 8050 ZÜRICH

GEZEICHNET:
MM

DATUM:
30.09.2025

REVIDIERT:

PRIME
ARCHITEKTUR & REALISIERUNG



BAUVORHABEN:
ERSATZNEUBAU 4 DEFH, ALTE ZIEGELEISTRASSE 3, 8252 SCHLATT TG

PLANNUMMER:
102

PLANTITEL:
ERDGESCHOSS

AUFTRAGGEBER:
IBF AG, WIDENHOLZSTRASSE 1, 8304 WALLISELLEN

MASSSTAB:
1:200

PLANGRÖSSE:
A3

PROJEKTNUMMER:
2503

PLANVERFASSER:
PRIME ARCHITEKTUR & REALISIERUNG AG, THURGAUERSTRASSE 39, 8050 ZÜRICH

GEZEICHNET:
MM

DATUM:
30.09.2025

REVIDIERT:

PRIME
ARCHITEKTUR & REALISIERUNG



BAUVORHABEN: ERSATZNEUBAU 4 DEFH, ALTE ZIEGELEISTRASSE 3, 8252 SCHLATT TG		AUFTRAGGEBER: IBF AG, WIDENHOLZSTRASSE 1, 8304 WALLISELLEN			PLANVERFASSER: PRIME ARCHITEKTUR & REALISIERUNG AG, THURGAUERSTRASSE 39, 8050 ZÜRICH		
PLANNUMMER: 103	PLANTITEL: OBERGESCHOSS	MASSSTAB: 1:200	PLANGRÖSSE: A3	PROJEKTNUMMER: 2503	GEZEICHNET: MM	DATUM: 30.09.2025	REVIDIERT:




BAUVORHABEN: ERSATZNEUBAU 4 DEFH, ALTE ZIEGELEISTRASSE 3, 8252 SCHLATT TG		AUFTRAGGEBER: IBF AG, WIDENHOLZSTRASSE 1, 8304 WALLISELLEN			PLANVERFASSER: PRIME ARCHITEKTUR & REALISIERUNG AG, THURGAUERSTRASSE 39, 8050 ZÜRICH		
PLANNUMMER: 104	PLANTITEL: DACHGESCHOSS	MASSSTAB: 1:200	PLANGRÖSSE: A3	PROJEKTNUMMER: 2503	GEZEICHNET: MM	DATUM: 30.09.2025	REVIDIERT:

PRIME
ARCHITEKTUR & REALISIERUNG




BAUVORHABEN: ERSATZNEUBAU 4 DEFH, ALTE ZIEGELEISTRASSE 3, 8252 SCHLATT TG		AUFTRAGGEBER: IBF AG, WIDENHOLZSTRASSE 1, 8304 WALLISELLEN			PLANVERFASSER: PRIME ARCHITEKTUR & REALISIERUNG AG, THURGAUERSTRASSE 39, 8050 ZÜRICH		
PLANNUMMER: 105	PLANTITEL: DACHAUFSICHT	MASSSTAB: 1:200	PLANGRÖSSE: A3	PROJEKTNUMMER: 2503	GEZEICHNET: MM	DATUM: 30.09.2025	REVIDIERT:


PRIME
ARCHITEKTUR & REALISIERUNG

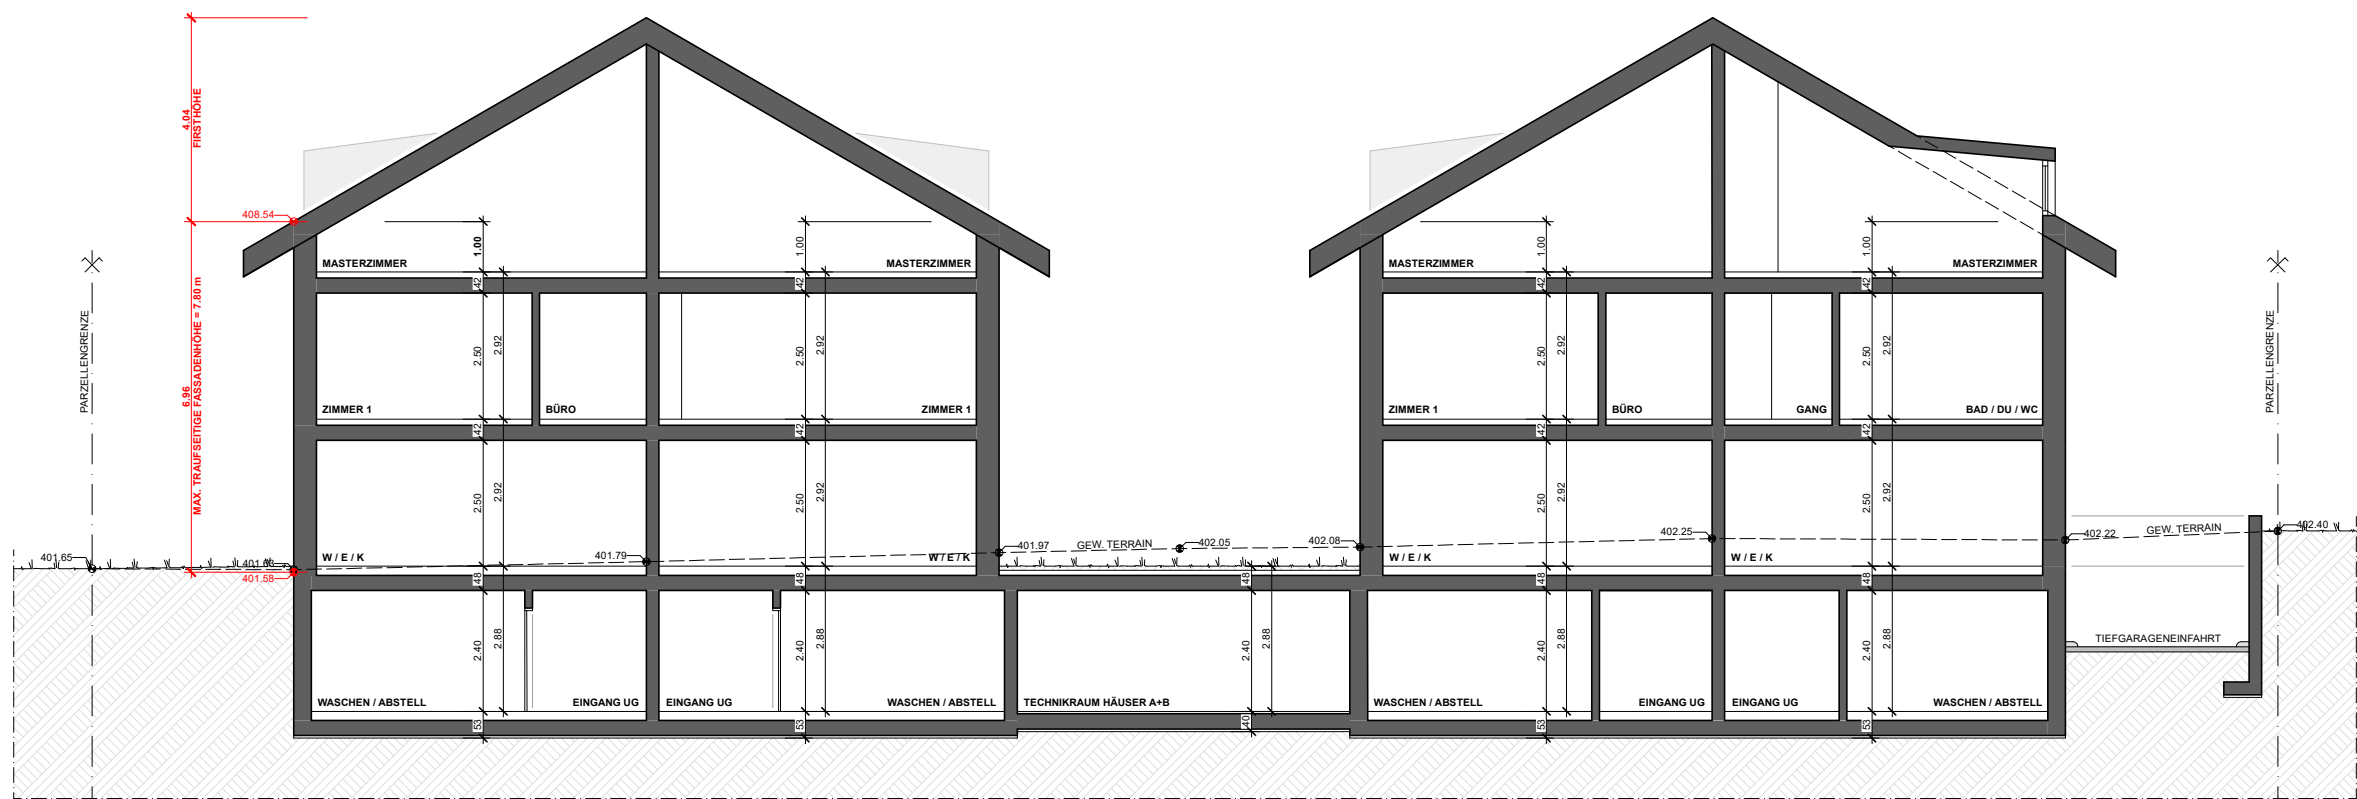

BAUVORHABEN: ERSATZNEUBAU 4 DEFH, ALTE ZIEGELEISTRASSE 3, 8252 SCHLATT TG		AUFTRAGGEBER: IBF AG, WIDENHOLZSTRASSE 1, 8304 WALLISELLEN			PLANVERFASSER: PRIME ARCHITEKTUR & REALISIERUNG AG, THURGAUERSTRASSE 39, 8050 ZÜRICH			PRIME ARCHITEKTUR & REALISIERUNG
PLANNUMMER: 106	PLANTITEL: LÄNGSSCHNITT A-A	MASSSTAB: 1:150	PLANGRÖSSE: A3	PROJEKTNUMMER: 2503	GEZEICHNET: MM	DATUM: 30.09.2025	REVIDIERT:	

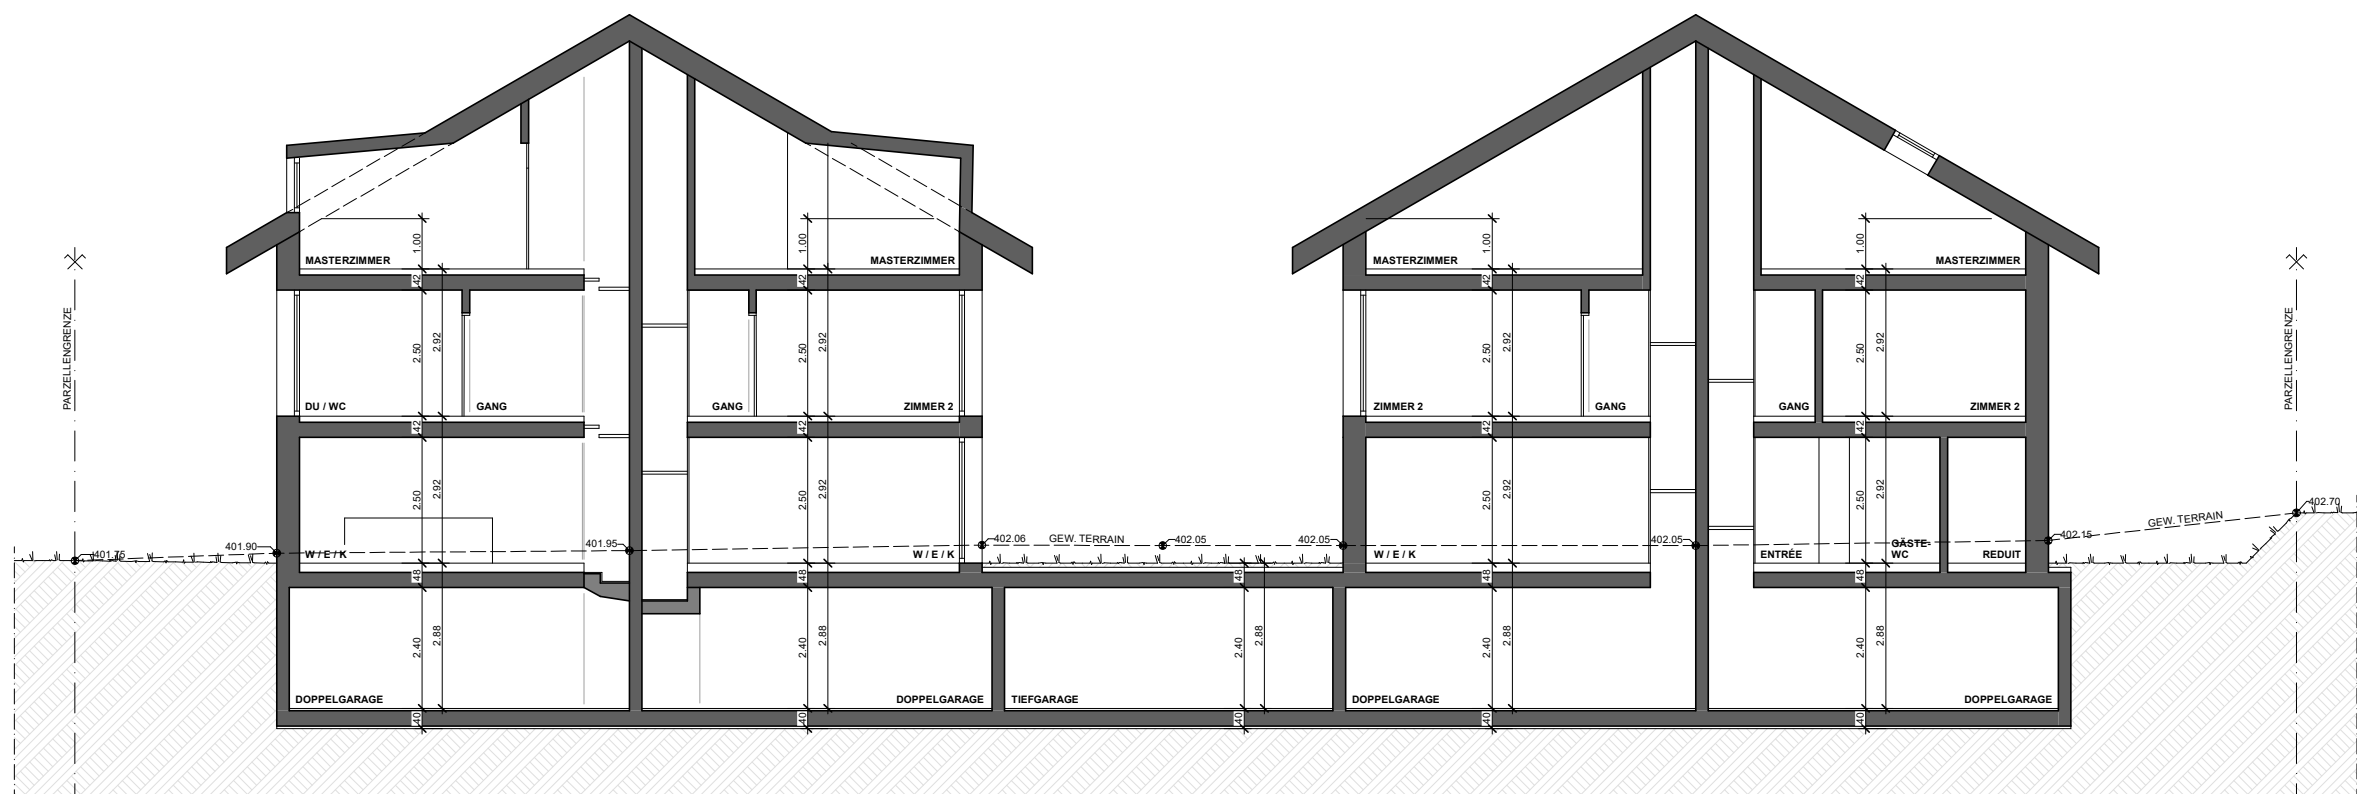

BAUVORHABEN: ERSATZNEUBAU 4 DEFH, ALTE ZIEGELEISTRASSE 3, 8252 SCHLATT TG		AUFTRAGGEBER: IBF AG, WIDENHOLZSTRASSE 1, 8304 WALLISELLEN			PLANVERFASSER: PRIME ARCHITEKTUR & REALISIERUNG AG, THURGAUERSTRASSE 39, 8050 ZÜRICH			PRIME ARCHITEKTUR & REALISIERUNG
PLANNUMMER: 107	PLANTITEL: LÄNGSSCHNITT B-B	MASSSTAB: 1:150	PLANGRÖSSE: A3	PROJEKTNUMMER: 2503	GEZEICHNET: MM	DATUM: 30.09.2025	REVIDIERT:	

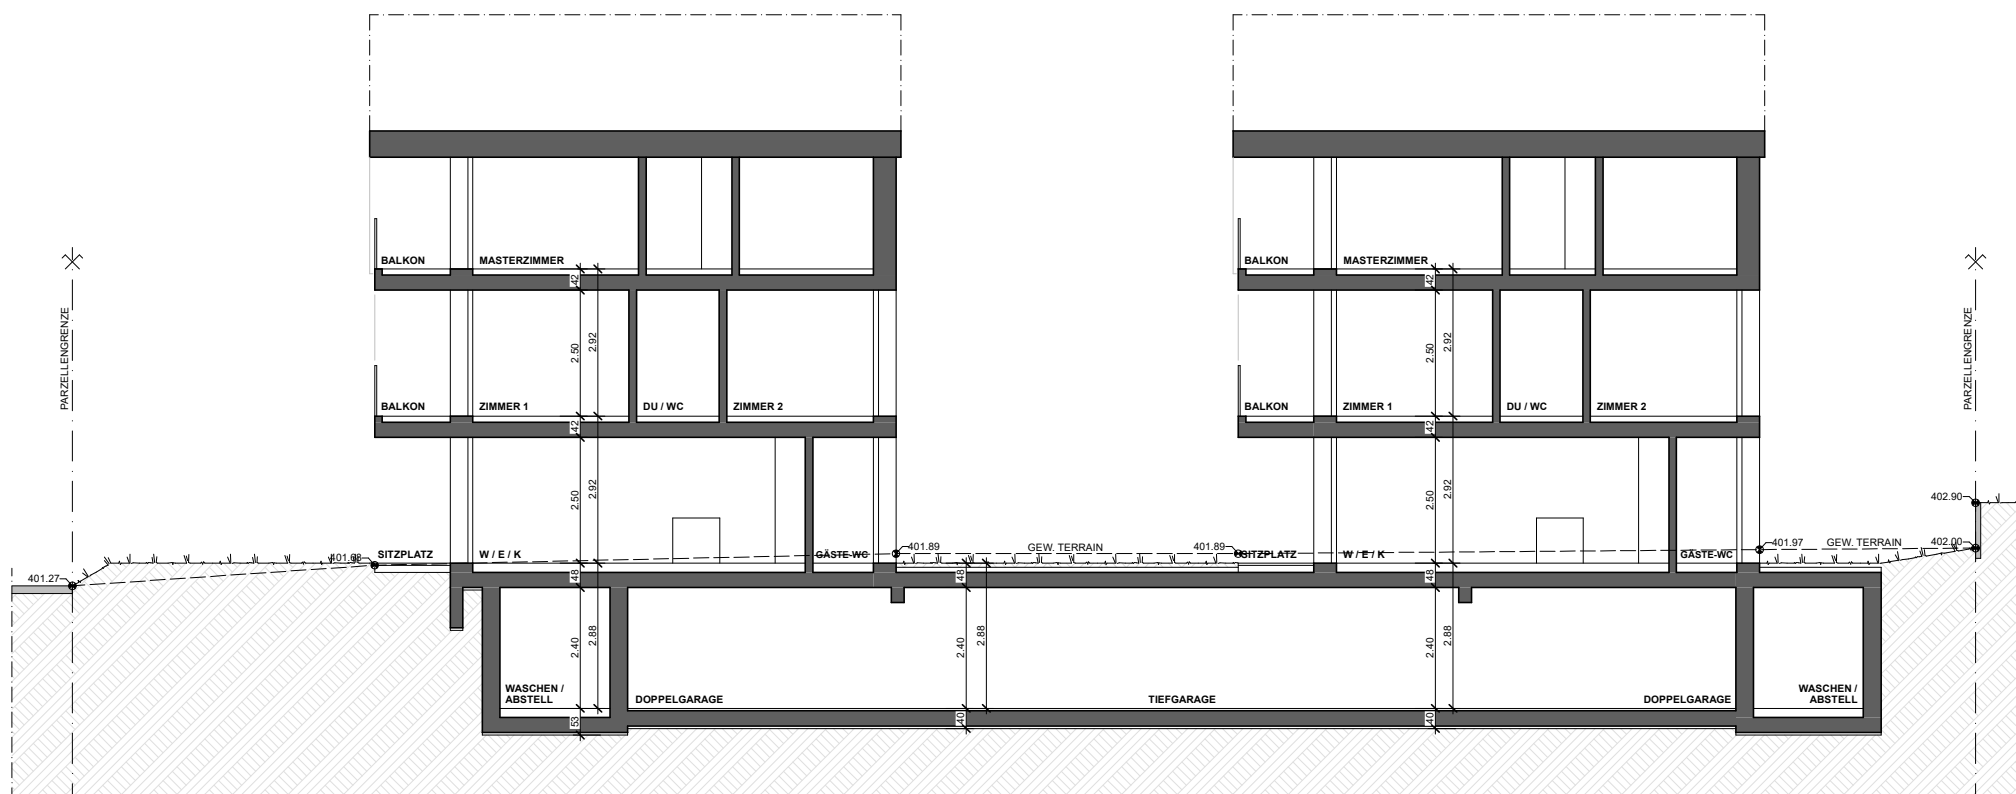

BAUVORHABEN:
ERSATZNEUBAU 4 DEFH, ALTE ZIEGELEISTRASSE 3, 8252 SCHLATT TG

PLANNUMMER:
108

PLANTITEL:
QUERSCHNITT C-C

AUFTRAGGEBER:
IBF AG, WIDENHOLZSTRASSE 1, 8304 WALLISELLEN

MASSSTAB:
1:150

PLANGRÖSSE:
A3

PROJEKTNUMMER:
2503


PLANVERFASSER:
PRIME ARCHITEKTUR & REALISIERUNG AG, THURGAUERSTRASSE 39, 8050 ZÜRICH

GEZEICHNET:
MM

DATUM:
30.09.2025


REVIDIERT:

PRIME
ARCHITEKTUR & REALISIERUNG

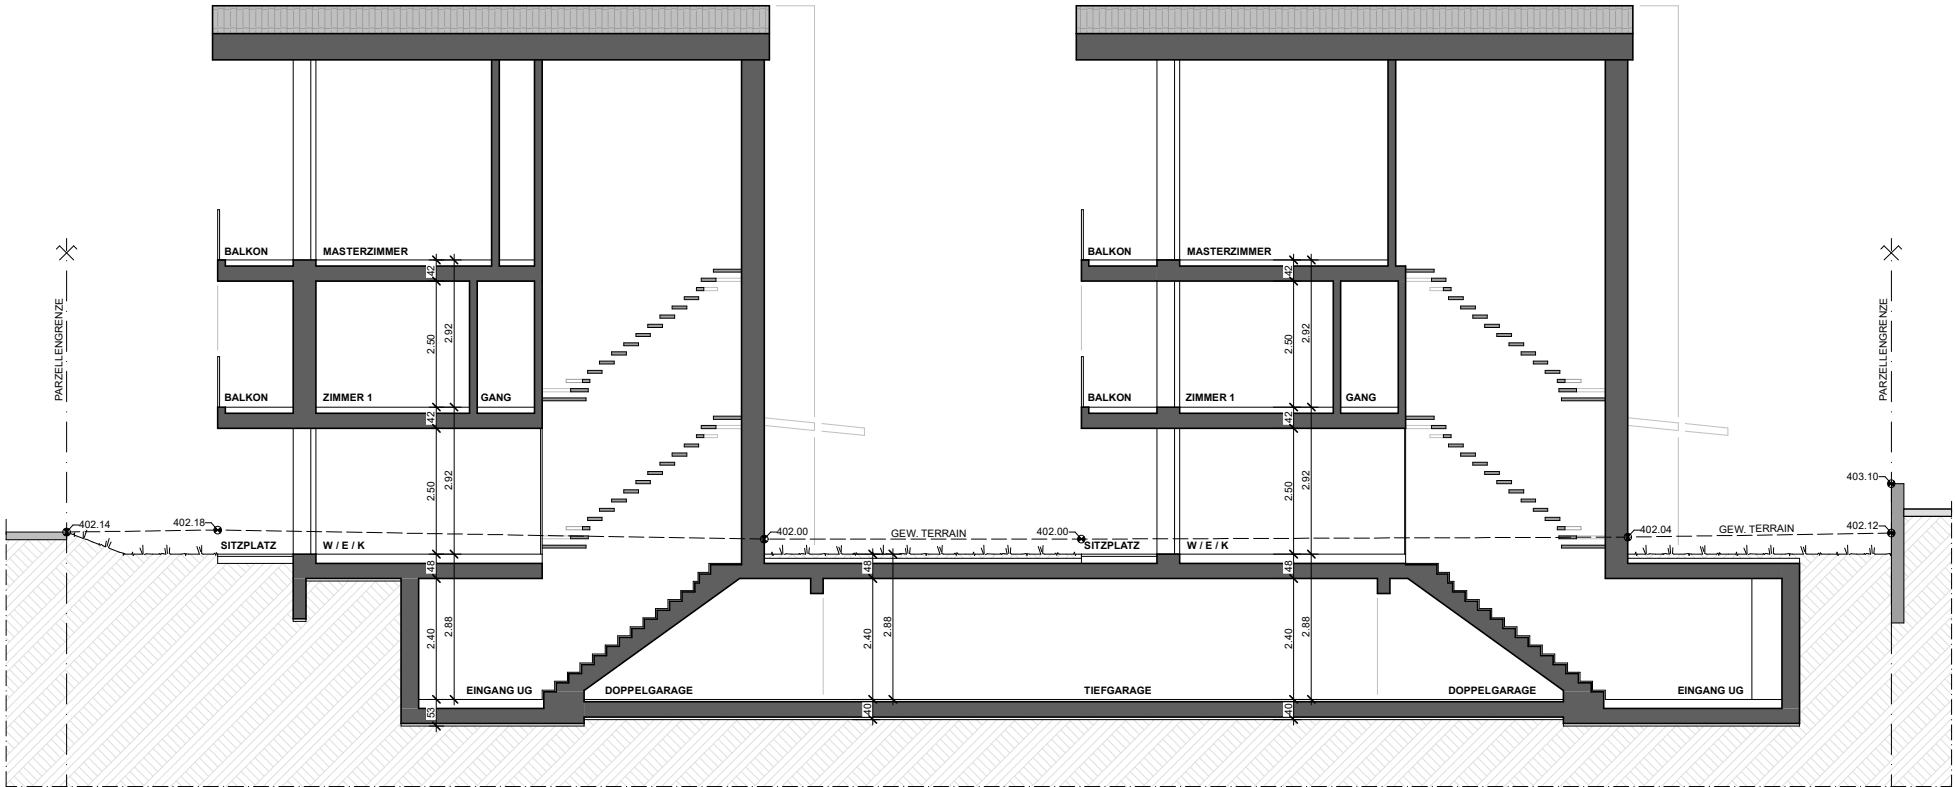

BAUVORHABEN: ERSATZNEUBAU 4 DEFH, ALTE ZIEGELEISTRASSE 3, 8252 SCHLATT TG		AUFTRAGGEBER: IBF AG, WIDENHOLZSTRASSE 1, 8304 WALLISELLEN			PLANVERFASSER: PRIME ARCHITEKTUR & REALISIERUNG AG, THURGAUERSTRASSE 39, 8050 ZÜRICH		
PLANNUMMER: 109	PLANTITEL: QUERSCHNITT D-D	MASSSTAB: 1:150	PLANGRÖSSE: A3	PROJEKTNUMMER: 2503	GEZEICHNET: MM	DATUM: 30.09.2025	REVIDIERT:


PRIME
ARCHITEKTUR & REALISIERUNG

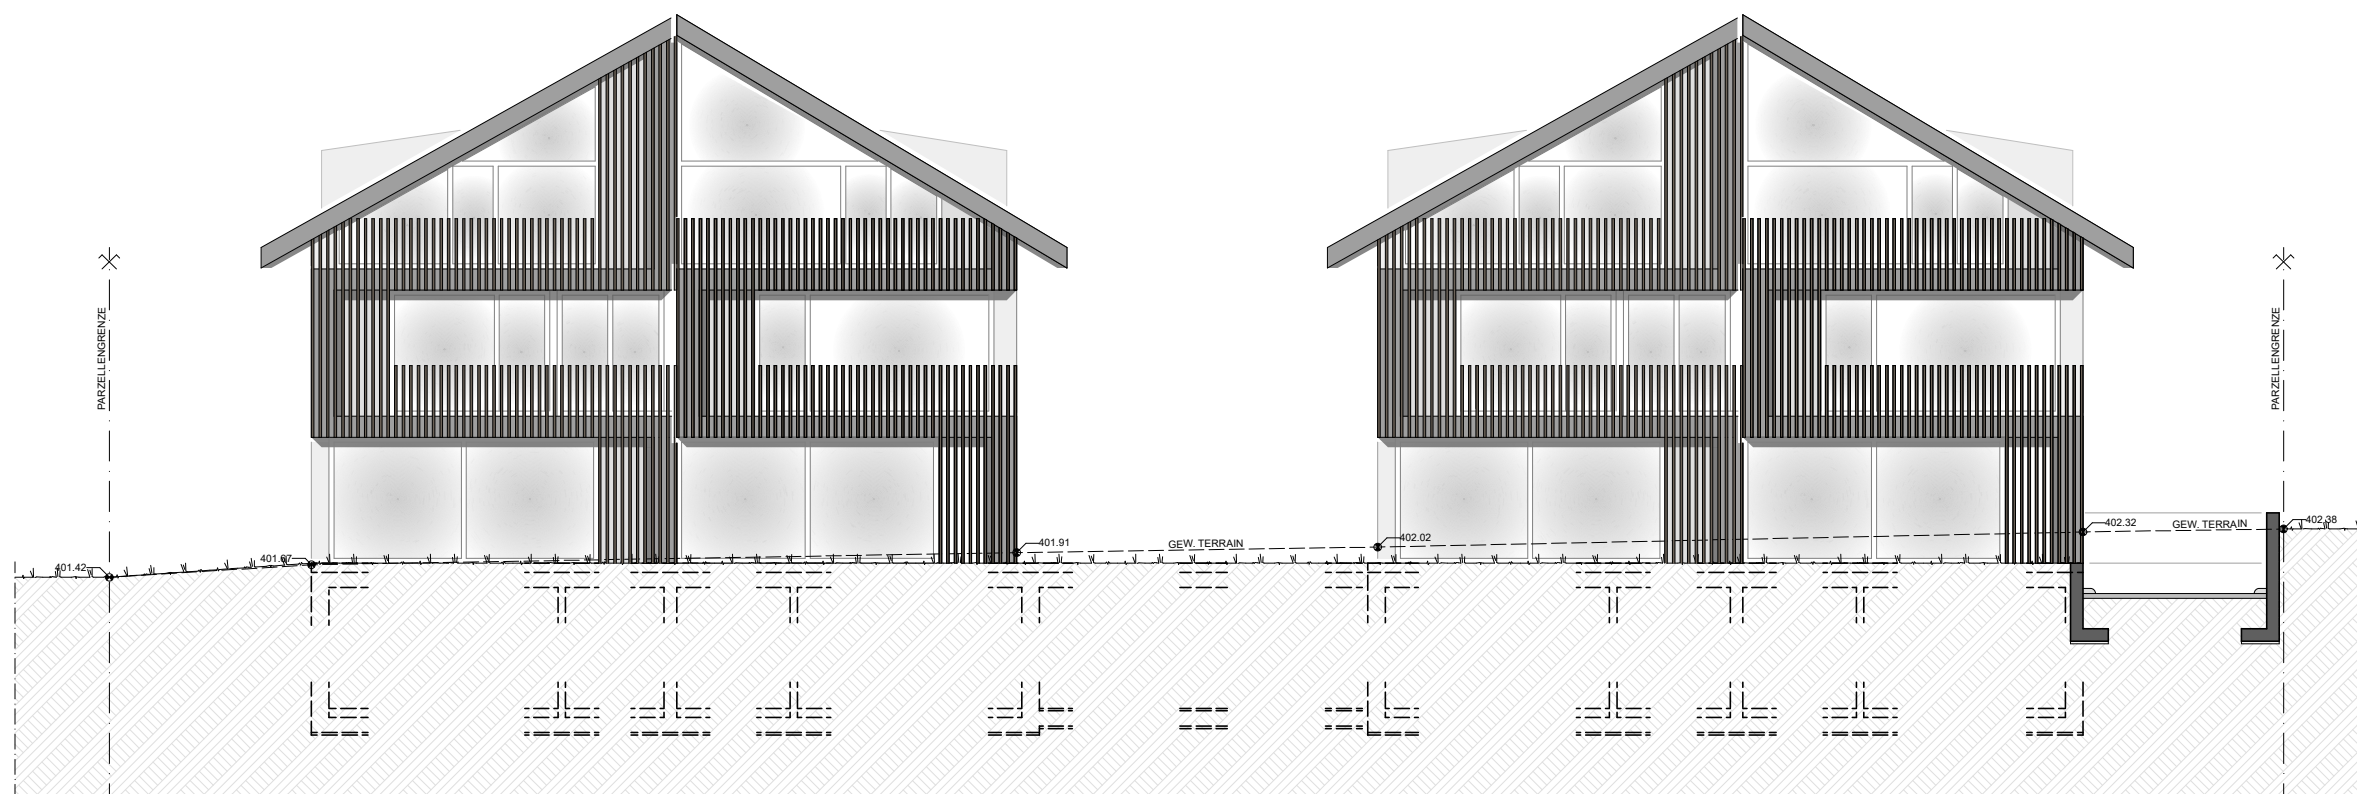

BAUVORHABEN: ERSATZNEUBAU 4 DEFH, ALTE ZIEGELEISTRASSE 3, 8252 SCHLATT TG		AUFTRAGGEBER: IBF AG, WIDENHOLZSTRASSE 1, 8304 WALLISELLEN			PLANVERFASSER: PRIME ARCHITEKTUR & REALISIERUNG AG, THURGAUERSTRASSE 39, 8050 ZÜRICH			PRIME ARCHITEKTUR & REALISIERUNG
PLANNUMMER: 110	PLANTITEL: SÜD-WEST-FASSADE	MASSSTAB: 1:150	PLANGRÖSSE: A3	PROJEKTNUMMER: 2503	GEZEICHNET: MM	DATUM: 30.09.2025	REVIDIERT:	



BAUVORHABEN: ERSATZNEUBAU 4 DEFH, ALTE ZIEGELEISTRASSE 3, 8252 SCHLATT TG		AUFTRAGGEBER: IBF AG, WIDENHOLZSTRASSE 1, 8304 WALLISELLEN			PLANVERFASSER: PRIME ARCHITEKTUR & REALISIERUNG AG, THURGAUERSTRASSE 39, 8050 ZÜRICH			PRIME ARCHITEKTUR & REALISIERUNG
PLANNUMMER: 111	PLANTITEL: NORD-WEST-FASSADE	MASSSTAB: 1:150	PLANGRÖSSE: A3	PROJEKTNUMMER: 2503	GEZEICHNET: MM	DATUM: 30.09.2025	REVIDIERT:	

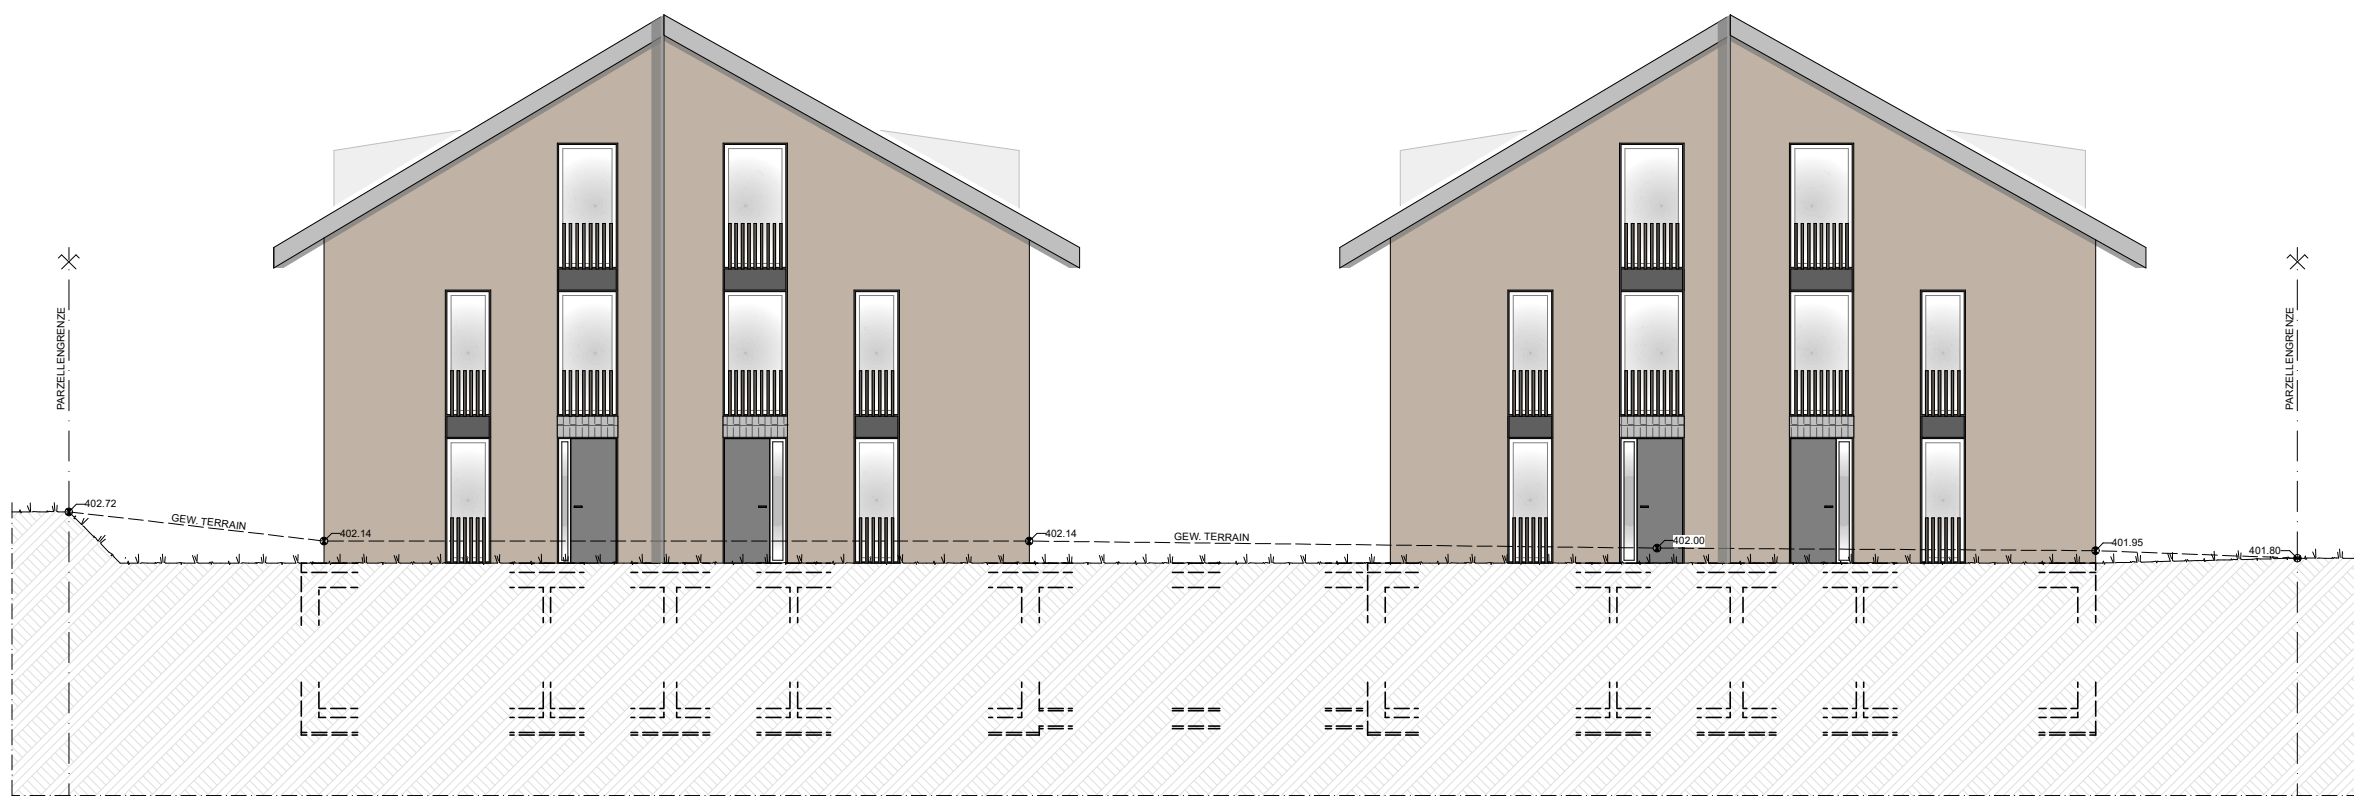

BAUVORHABEN:
ERSATZNEUBAU 4 DEFH, ALTE ZIEGELEISTRASSE 3, 8252 SCHLATT TG

AUFTRAGGEBER:
IBF AG, WIDENHOLZSTRASSE 1, 8304 WALLISELLEN

PLANVERFASSEN:
PRIME ARCHITEKTUR & REALISIERUNG AG, THURGAUERSTRASSE 39, 8050 ZÜRICH

PLANNUMMER:
112

PLANTITEL:
NORD-OST-FASSADE

MASSSTAB:
1:150

PLANGRÖSSE:
A3


PROJEKTNUMMER:
2503

GEZEICHNET:
MM

DATUM:
30.09.2025

REVIDIERT:

PRIME
ARCHITEKTUR & REALISIERUNG

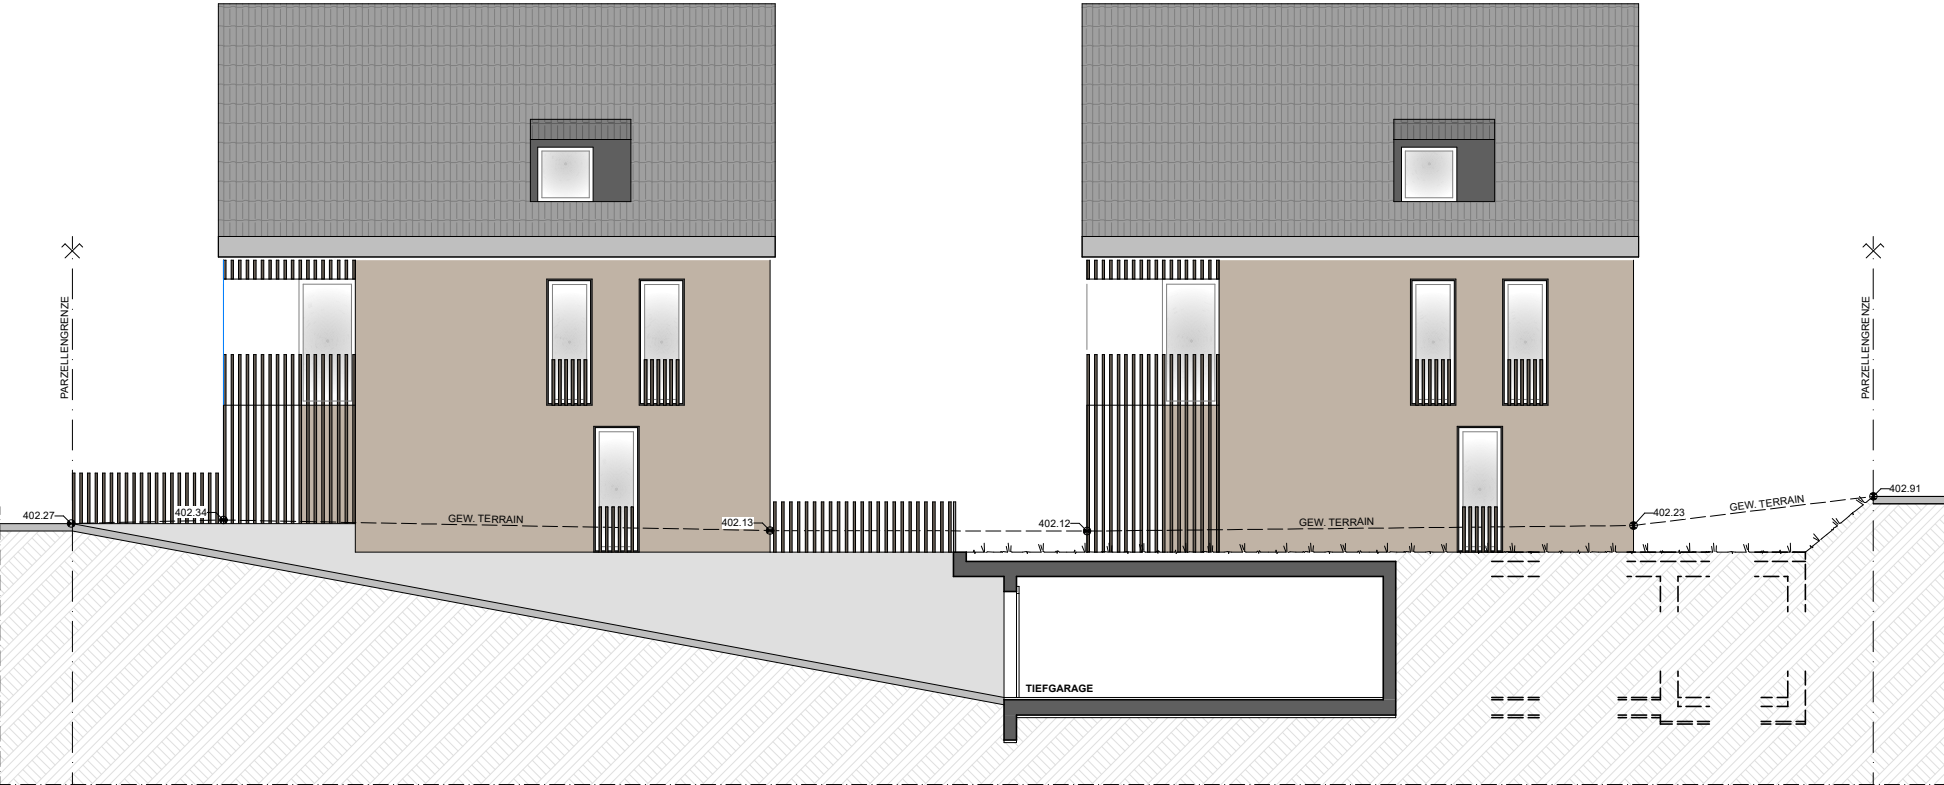

BAUVORHABEN: ERSATZNEUBAU 4 DEFH, ALTE ZIEGELEISTRASSE 3, 8252 SCHLATT TG		AUFTRAGGEBER: IBF AG, WIDENHOLZSTRASSE 1, 8304 WALLISELLEN			PLANVERFASSER: PRIME ARCHITEKTUR & REALISIERUNG AG, THURGAUERSTRASSE 39, 8050 ZÜRICH			PRIME ARCHITEKTUR & REALISIERUNG
PLANNUMMER: 113	PLANTITEL: SÜD-OST-FASSADE	MASSSTAB: 1:150	PLANGRÖSSE: A3	PROJEKTNUMMER: 2503	GEZEICHNET: MM	DATUM: 30.09.2025	REVIDIERT:	