



05 Grundrissplan Einheit A2 Untergeschoss

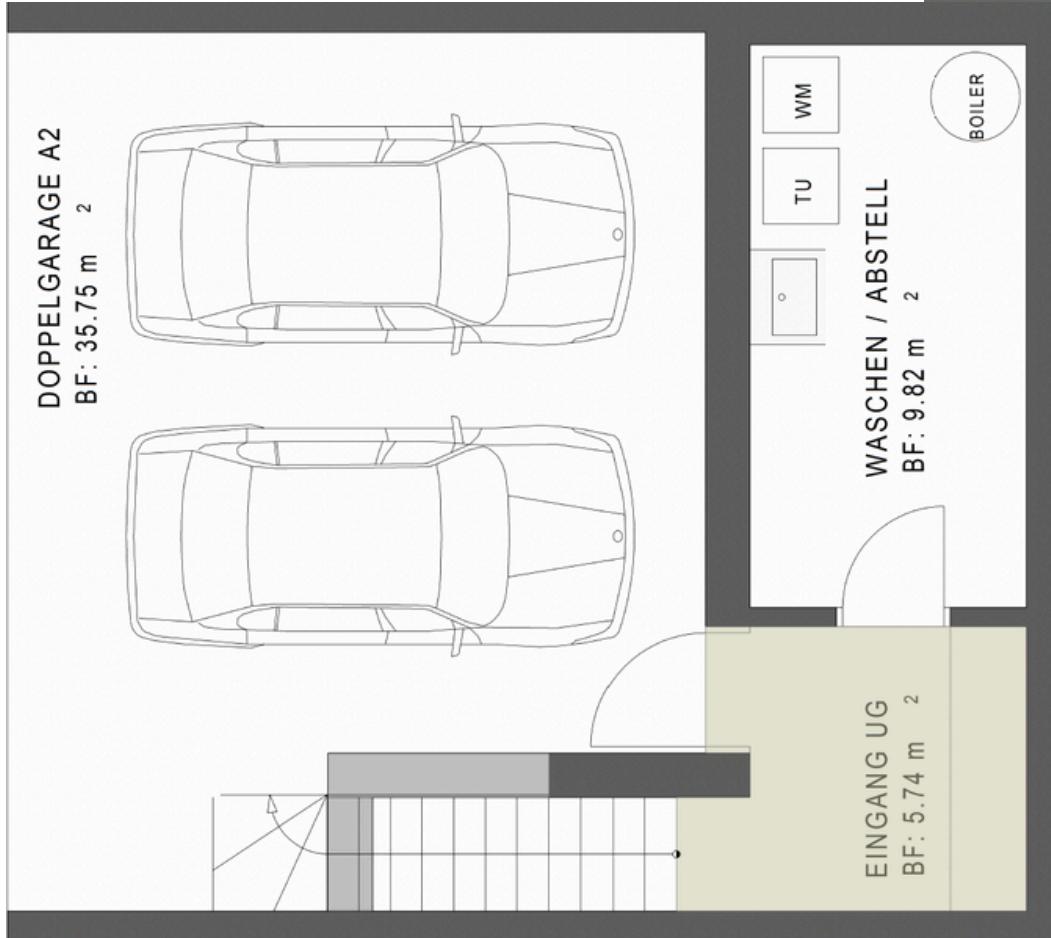

Eingang	5.74 m ²
Doppelgarage	35.75 m ²
Waschen/Keller	9.82 m ²


05 Grundrissplan Einheit A2 Erdgeschoss

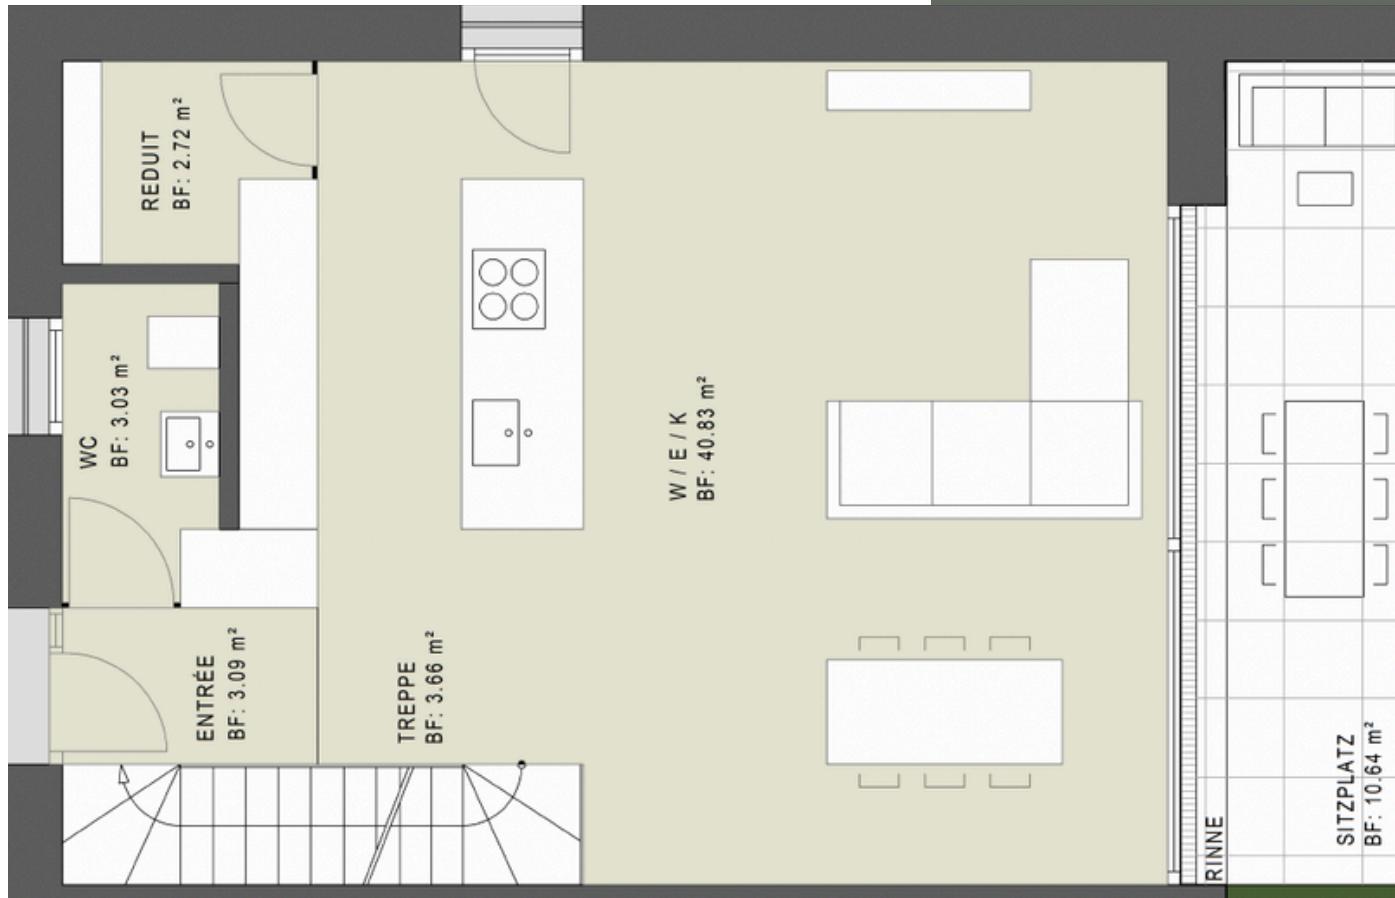

Wohnfläche	53.33 m ²
Sitzplatz	10.64 m ²
Garten	58 m ²

05 Grundrissplan Einheit A2


Obergeschoß

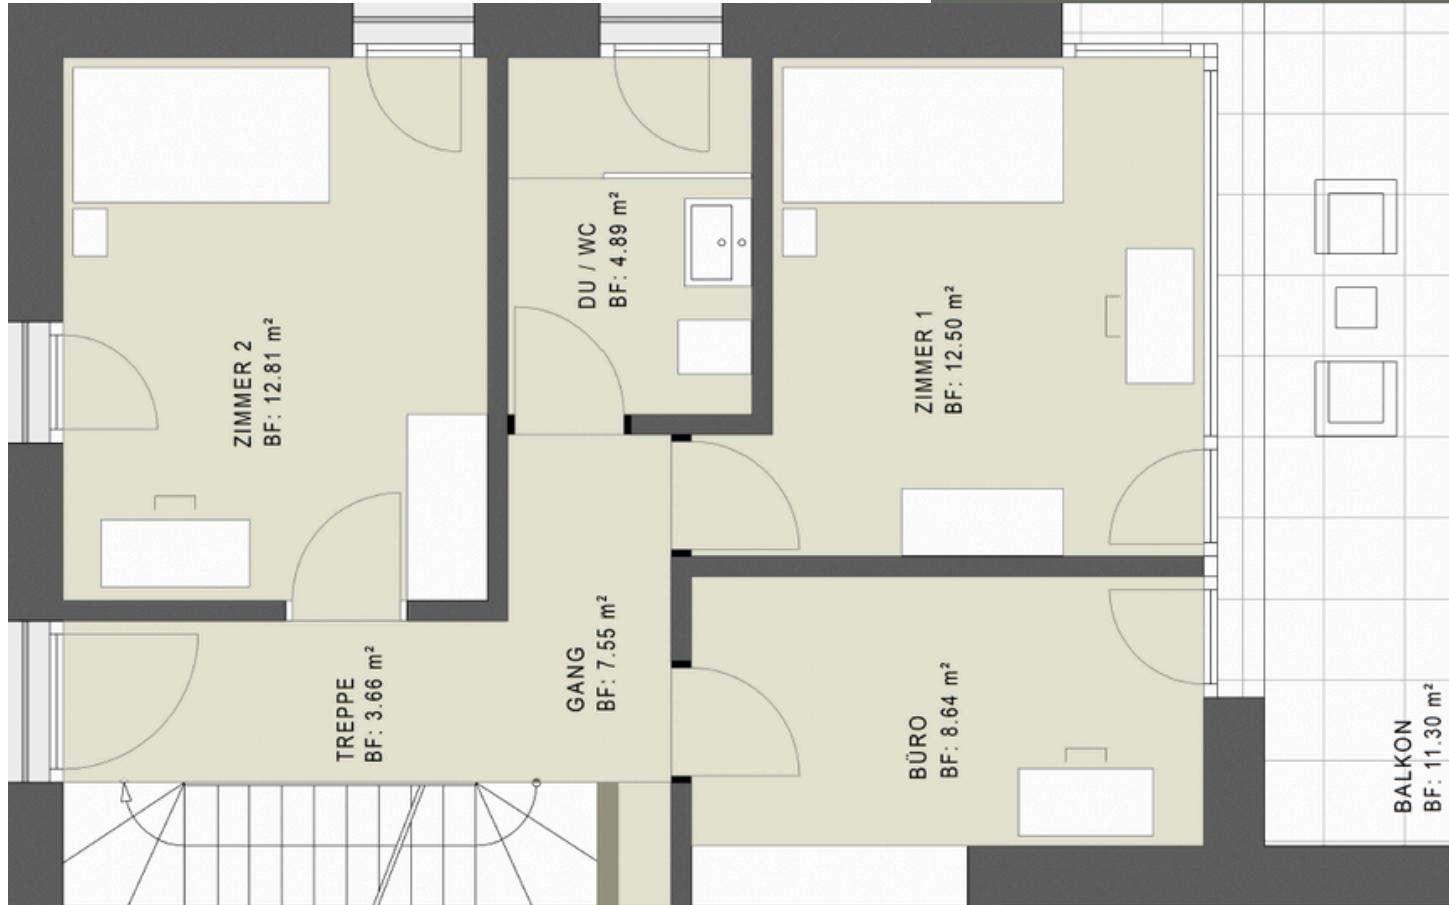

Wohnfläche
Balkon

50.05 m²
11.30 m²

05 Grundrissplan Einheit A2 Dachgeschoss

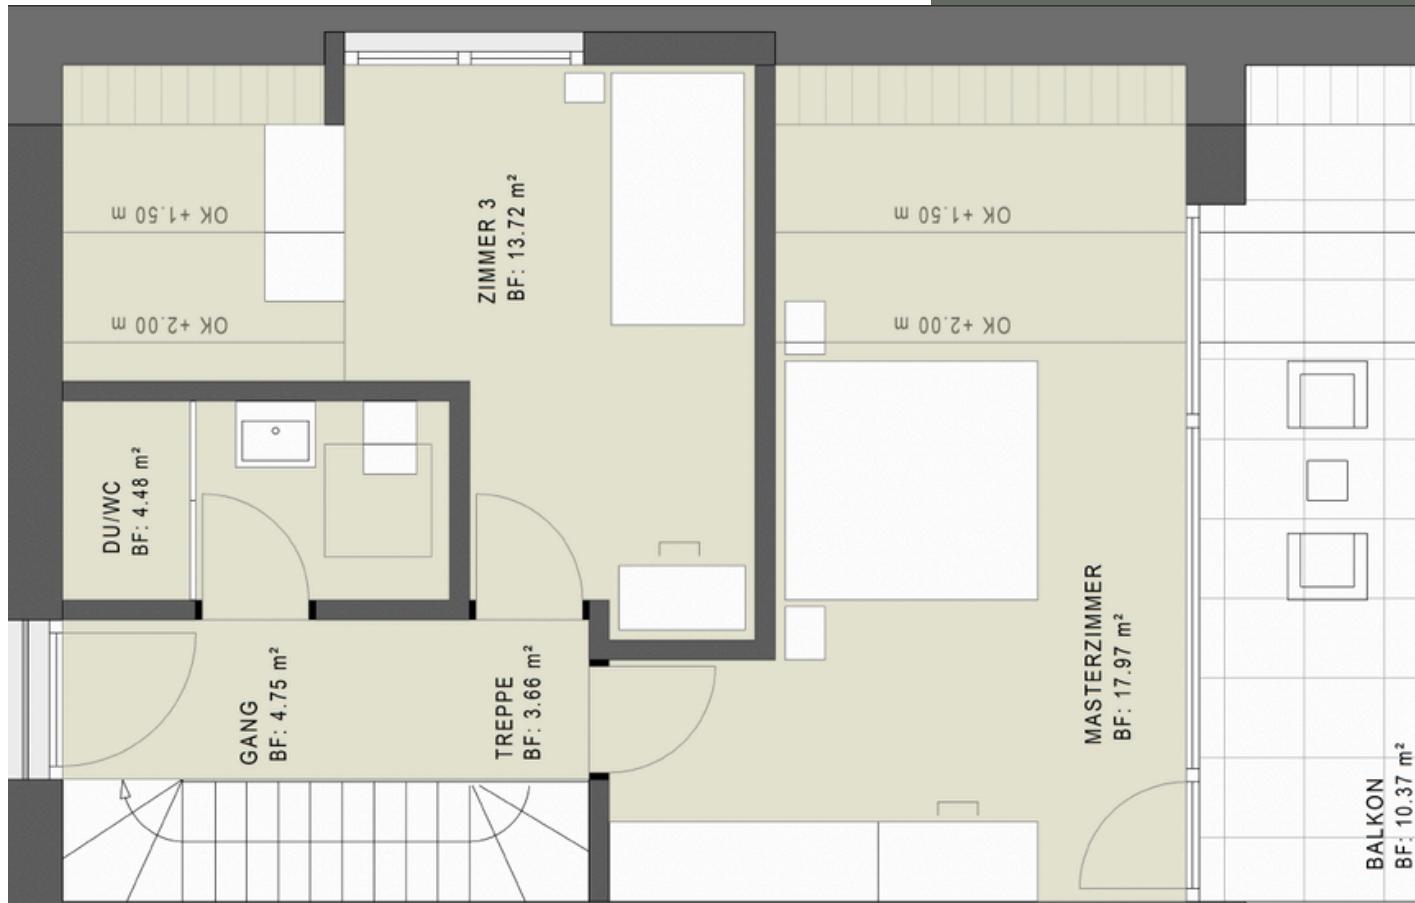

Wohnfläche
Balkon

44.58 m²
10.37 m²