


07 Grundrissplan Einheit B2


Untergeschoss

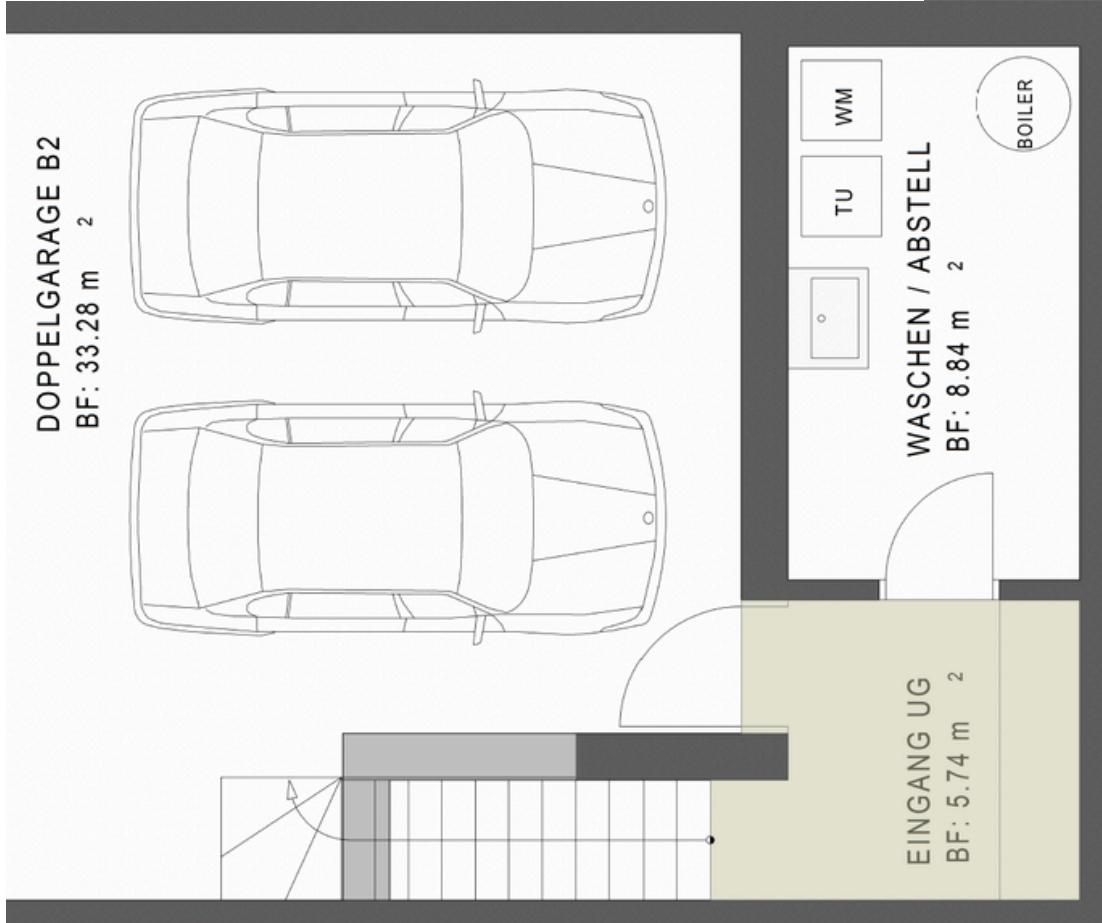

Eingang	5.74 m ²
Doppelgarage	33.28 m ²
Waschen/Keller	8.84 m ²

07 Grundrissplan Einheit B2

Erdgeschoss

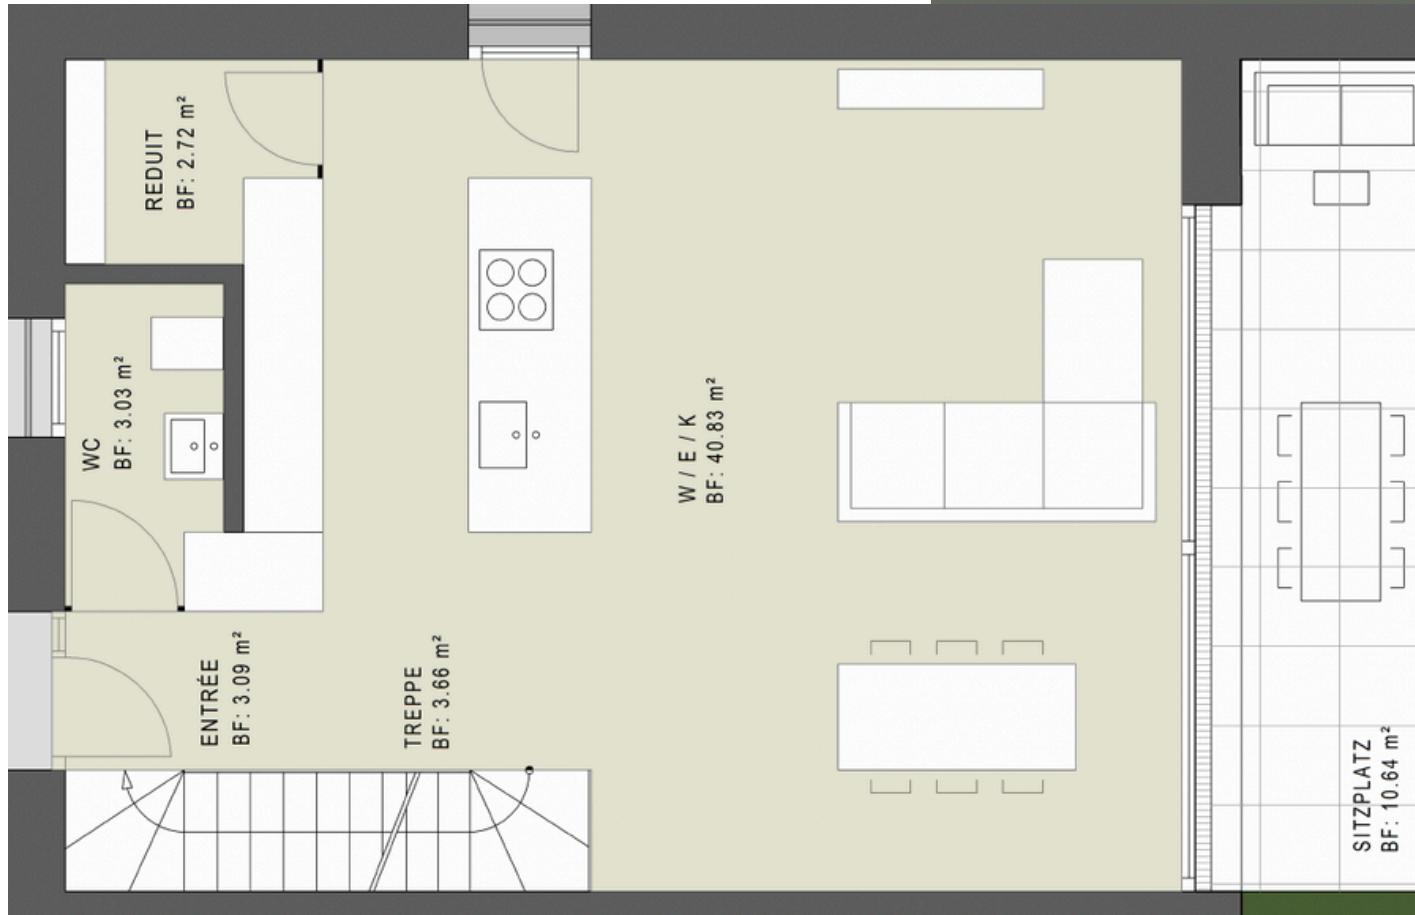

Wohnfläche 53.33 m²
Sitzplatz 10.64 m²


07 Grundrissplan Einheit B2

Obergeschoß



07 Grundrissplan Einheit B2

Dachgeschoss

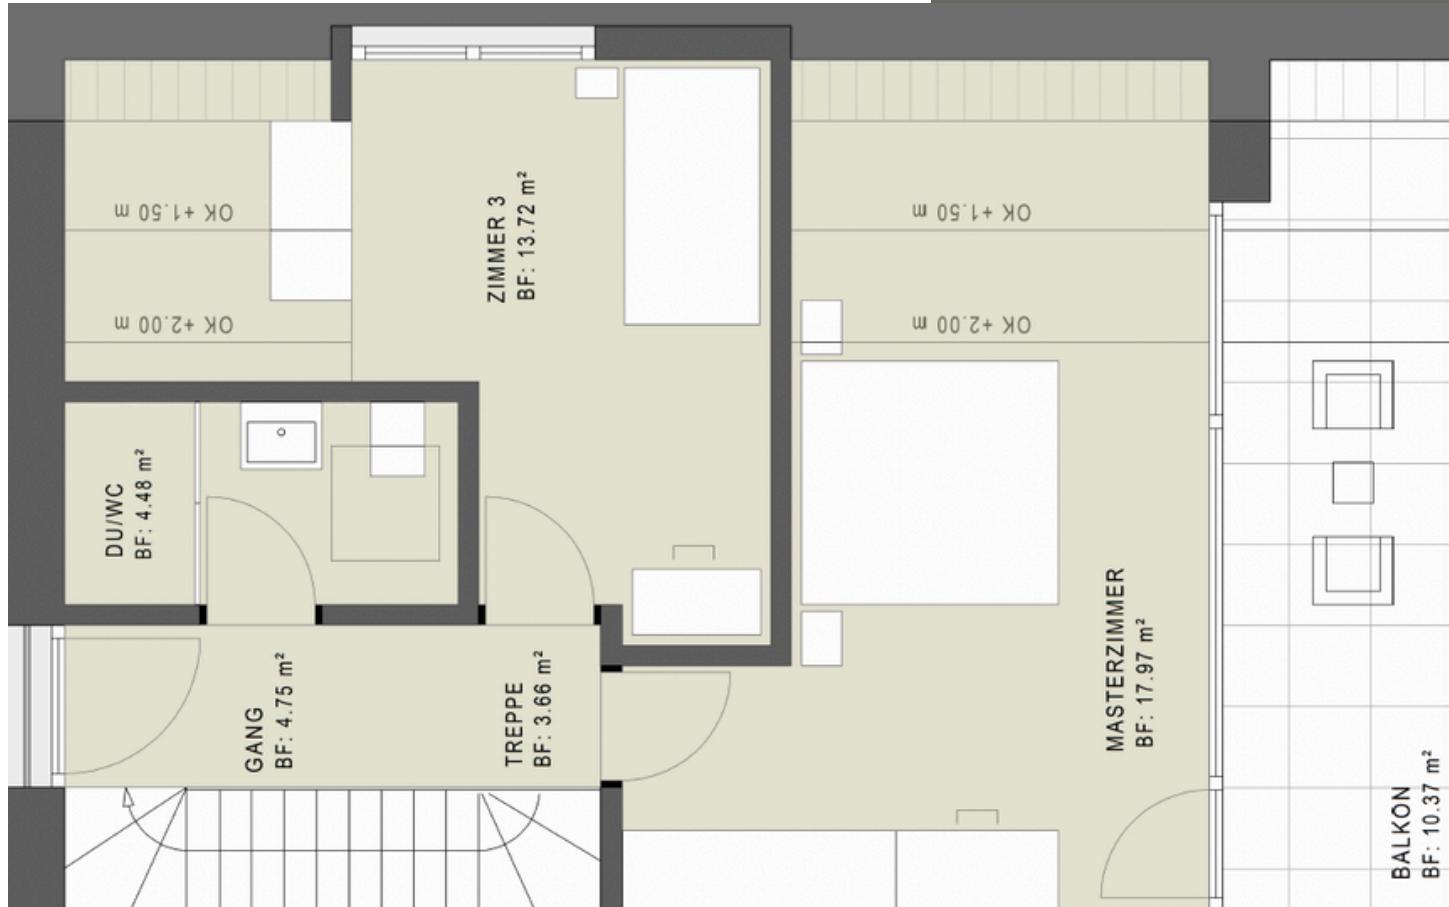

Wohnfläche
Balkon

44.58 m²
10.37 m²